


# KALLERSTAD

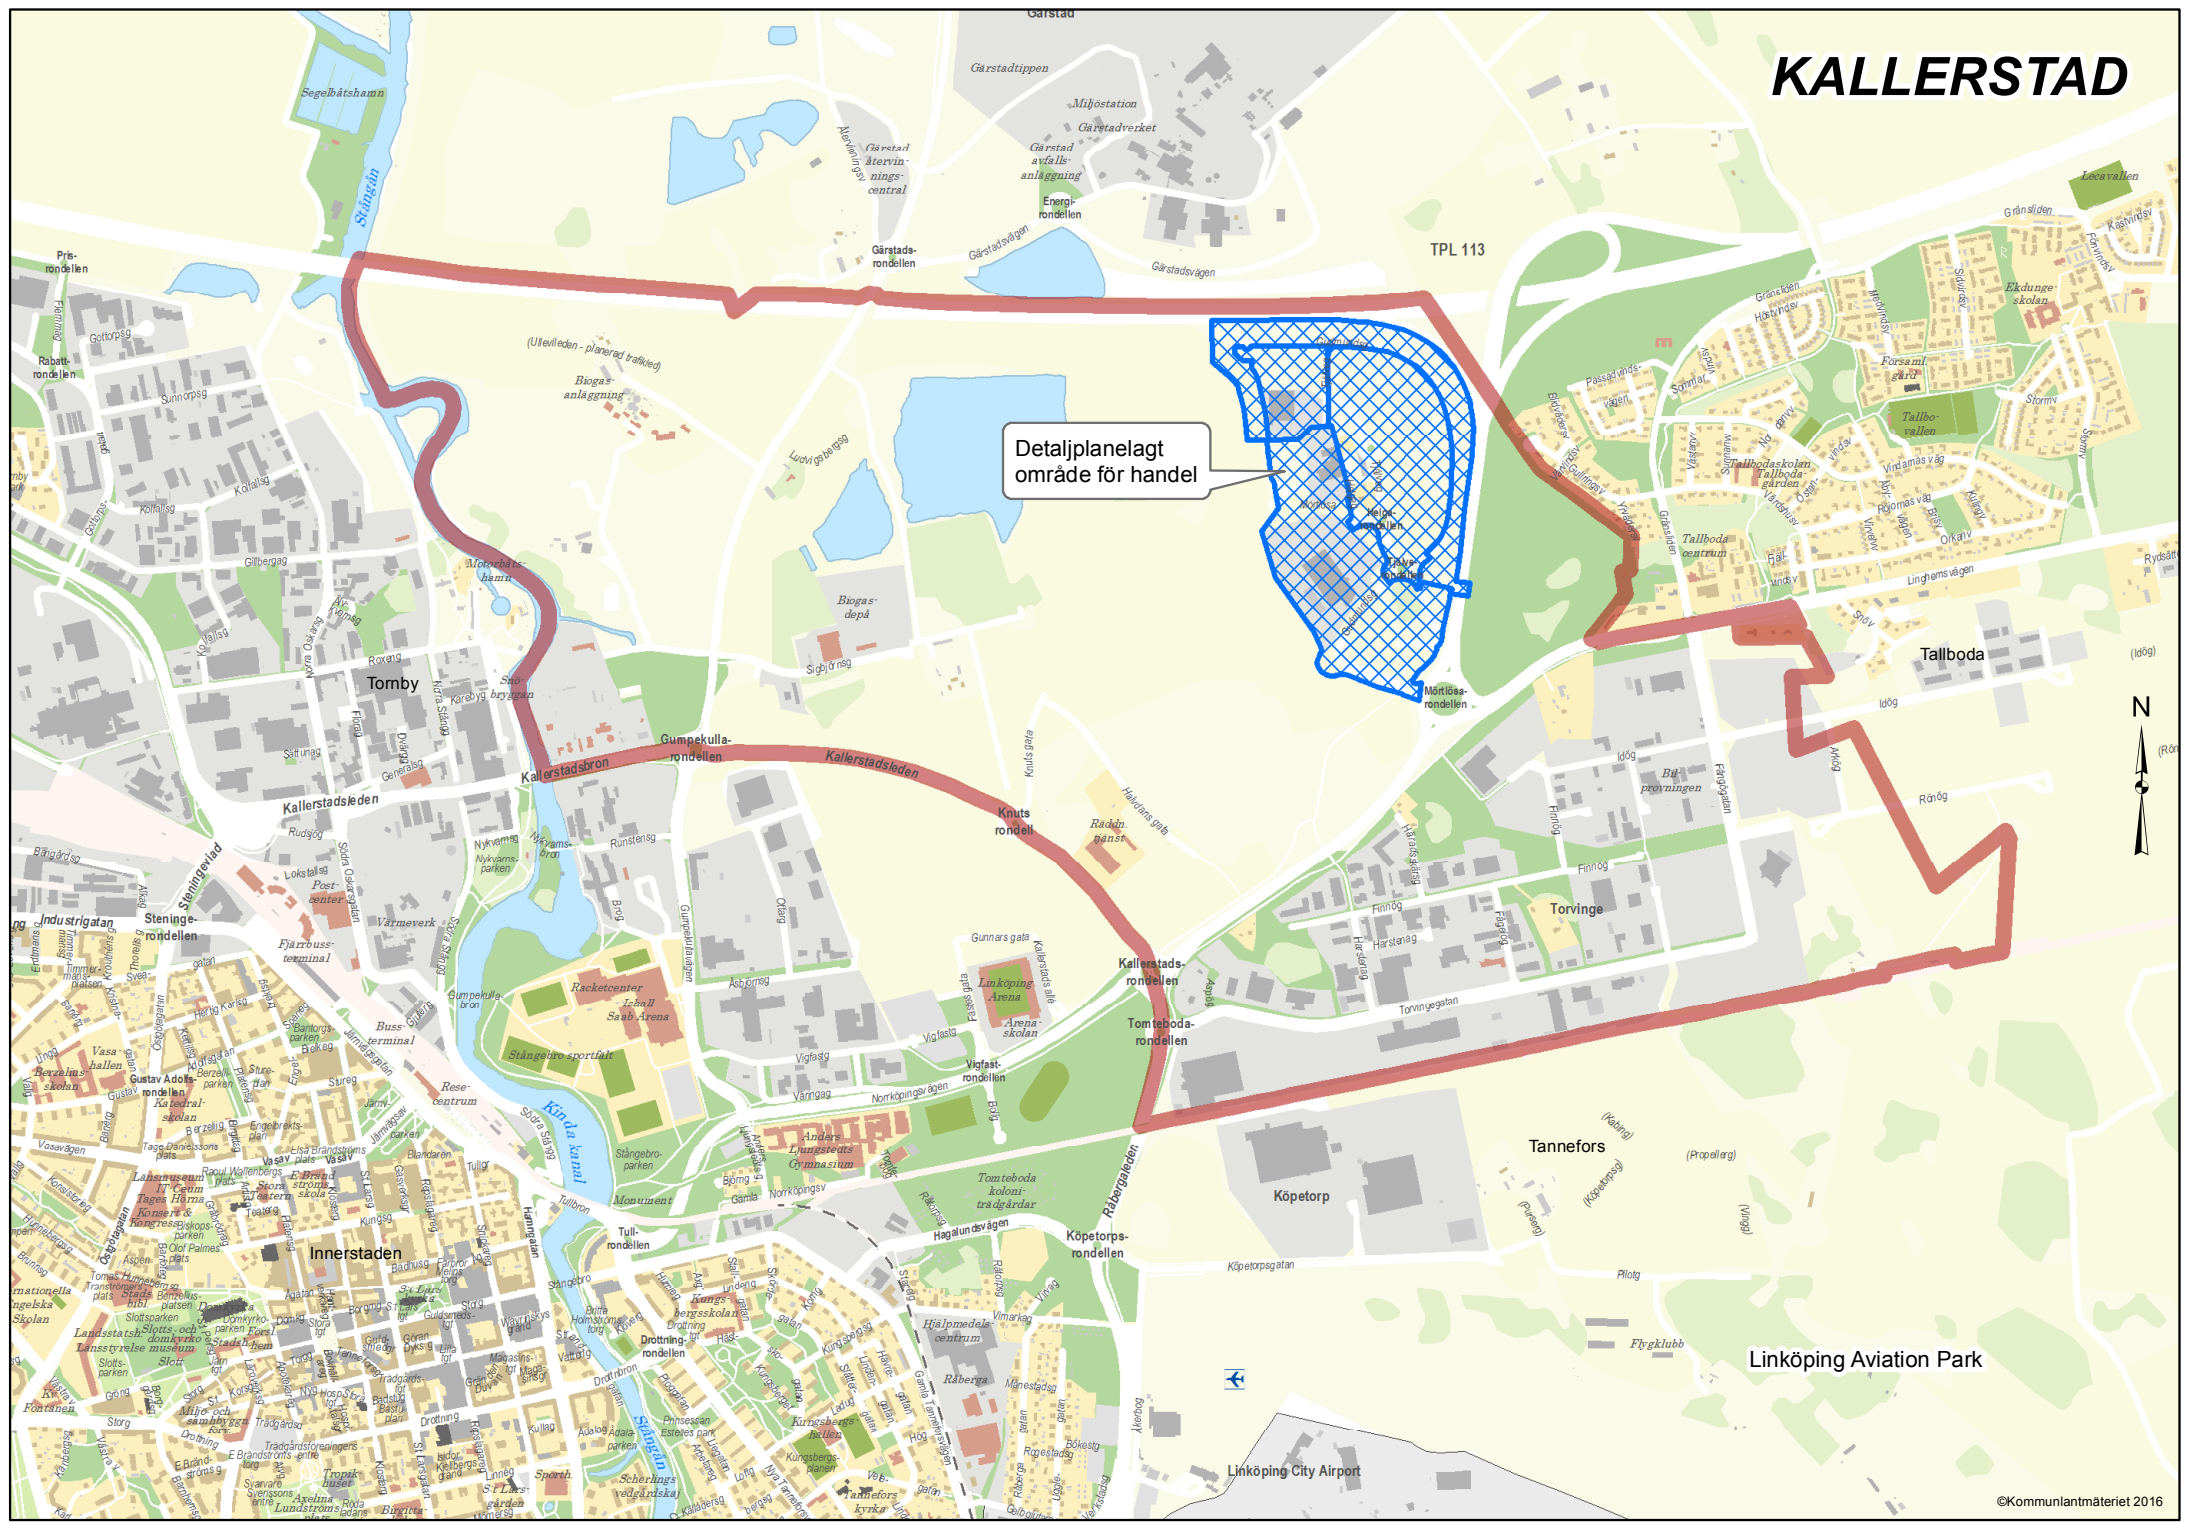

Detaljplanlagt område för handel